

- สำเนาฉบับ -

ที่ พง ๗๔๙๐๒/ว ๑๓๐

องค์การบริหารส่วนตำบลเกาะพระทอง
อำเภอคุระบุรี จังหวัดพังงา ๘๒๑๕๐

๓ มีนาคม ๒๕๕๙

เรื่อง ขอบความอนุเคราะห์ประชาสัมพันธ์โครงการวางท่อระบายน้ำ ฯ (ครั้งที่ ๒)

เรียน ๑๑ ทผ

สิ่งที่ส่งมาด้วย สำเนาประกาศและเอกสารประมาณราคาด้วยระบบอิเล็กทรอนิกส์ จำนวน ๑ ชุด

ด้วยองค์การบริหารส่วนตำบลเกาะพระทอง จะดำเนินการประมูลจ้างโครงการวางท่อระบายน้ำ (ท่อ HDPE Ø ๑๖") พร้อมบ่อพัก คสล. และฝาปิดบ่อพัก ระยะทางยาวรวม ๙๑๐ เมตร หมู่ที่ ๒ บ้านท่าแป๊ะไย ตำบลเกาะพระทอง อำเภอคุระบุรี จังหวัดพังงา (ตามแบบแปลนที่องค์การบริหารส่วนตำบลเกาะพระทองกำหนด) พร้อมป้ายประชาสัมพันธ์โครงการจำนวน ๑ ป้ายด้วยระบบอิเล็กทรอนิกส์ วงเงินงบประมาณ ๒,๕๐๗,๐๐๐ บาท (สองล้านห้าแสนเจ็ดพันบาทถ้วน) (ครั้งที่ ๒) นั้น

องค์การบริหารส่วนตำบลเกาะพระทอง จึงใคร่ขอความอนุเคราะห์ประชาสัมพันธ์โครงการ ฯ ดังกล่าวให้ผู้สนใจและผู้มีอาชีพด้านนี้และประชาชนทราบโดยทั่วกัน หรือดูรายละเอียดเพิ่มเติมที่เว็บไซต์ กรมบัญชีกลาง LINK "<http://www.gprocurement.go.th> และเว็บไซต์องค์การบริหารส่วนตำบลเกาะพระทอง <http://www.kohprathong.go.th> หรือสอบถามทางโทรศัพท์หมายเลข ๐๘๑-๗๙๗-๖๕๖๖, ๐๙-๕๔๑๐-๘๗๗๘ ในวันและเวลาราชการ

จึงเรียนมาเพื่อโปรดทราบ

ขอแสดงความนับถือ

(นายอรรถพล มีเพียร)


นายกองค์การบริหารส่วนตำบลเกาะพระทอง

ส่วนการคลัง/งานพัสดุ

โทรศัพท์ ๐๘-๑๗๙๗-๖๕๖๖, ๐๙-๕๔๑๐-๘๗๗๘

e-mail: kohprathong.go.th

๑๑.๓.๕๙
๑ ๒๖.๑.๕๙

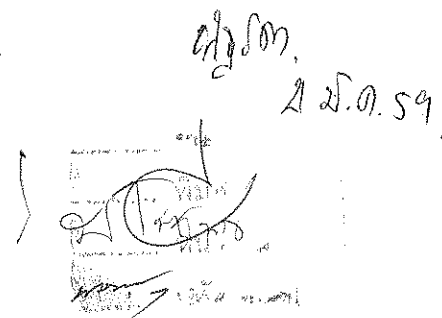

“ยึดมั่นธรรมาภิบาล บริการเพื่อประชาชน”

๑. ผู้อำนวยการสำนักตรวจเงินแผ่นดินจังหวัดพังงา
๓. ผู้อำนวยการสถานีวิทยุแห่งประเทศไทยจังหวัดพังงา
๕. ผู้อำนวยการองค์การสื่อสารมวลชนแห่งประเทศไทย
๗. ผู้ว่าราชการจังหวัดพังงา ✓
๘. นายกอบต.แม่นางขาว ✓
๑๑. นายกเทศมนตรีตำบลกระบะบุรี ✓
๑๓. นายอำเภอตะกั่วป่า ✓
๑๕. ผู้ใหญ่บ้านหมู่ที่ ๑ ✓
๑๗. ผู้ใหญ่บ้านหมู่ที่ ๔ ✓
๑๙. ห้างหุ้นส่วนจำกัด ศักดิ์ศรีวิศวกรรมการโยธา
๒๑. ห้างหุ้นส่วนจำกัด ลักษณะการโยธา

๒. ผู้อำนวยการศูนย์รวมข่าวกรมประชาสัมพันธ์
๔. หัวหน้าสถานีวิทยุชุมชนอำเภอกระบะบุรี
๖. อธิบดีกรมประชาสัมพันธ์
๘. นายกอบต.กระบะ ✓
๑๐. นายกอบต.บางวัน
๑๒. นายอำเภอกระบะบุรี
๑๔. กำนันตำบลเกาะพระทอง ✓
๑๖. ผู้ใหญ่บ้านหมู่ที่ ๒ ✓
๑๘. ห้างหุ้นส่วนจำกัด เทพหัสตินก่อสร้าง
๒๐. ห้างหุ้นส่วนจำกัด ทนจิตกาญจน์ ก่อสร้าง



โครงการวางท่อระบายน้ำ ท่อ HDPE Ø 16" ชั้น PN.4 พร้อมบ่อพัก คสล. และฝาปิด


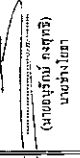
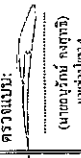
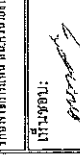
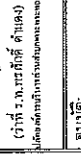
บ่อพักระยะทางยาวรวม 910 ม.


สถานที่ก่อสร้าง

หมู่ที่ 2 บ้านท่าแปะ โข้ย ตำบลเกาะพระทอง อำเภอคุระบุรี จังหวัดพังงา

เจ้าของโครงการ

องค์การบริหารส่วนตำบลเกาะพระทอง




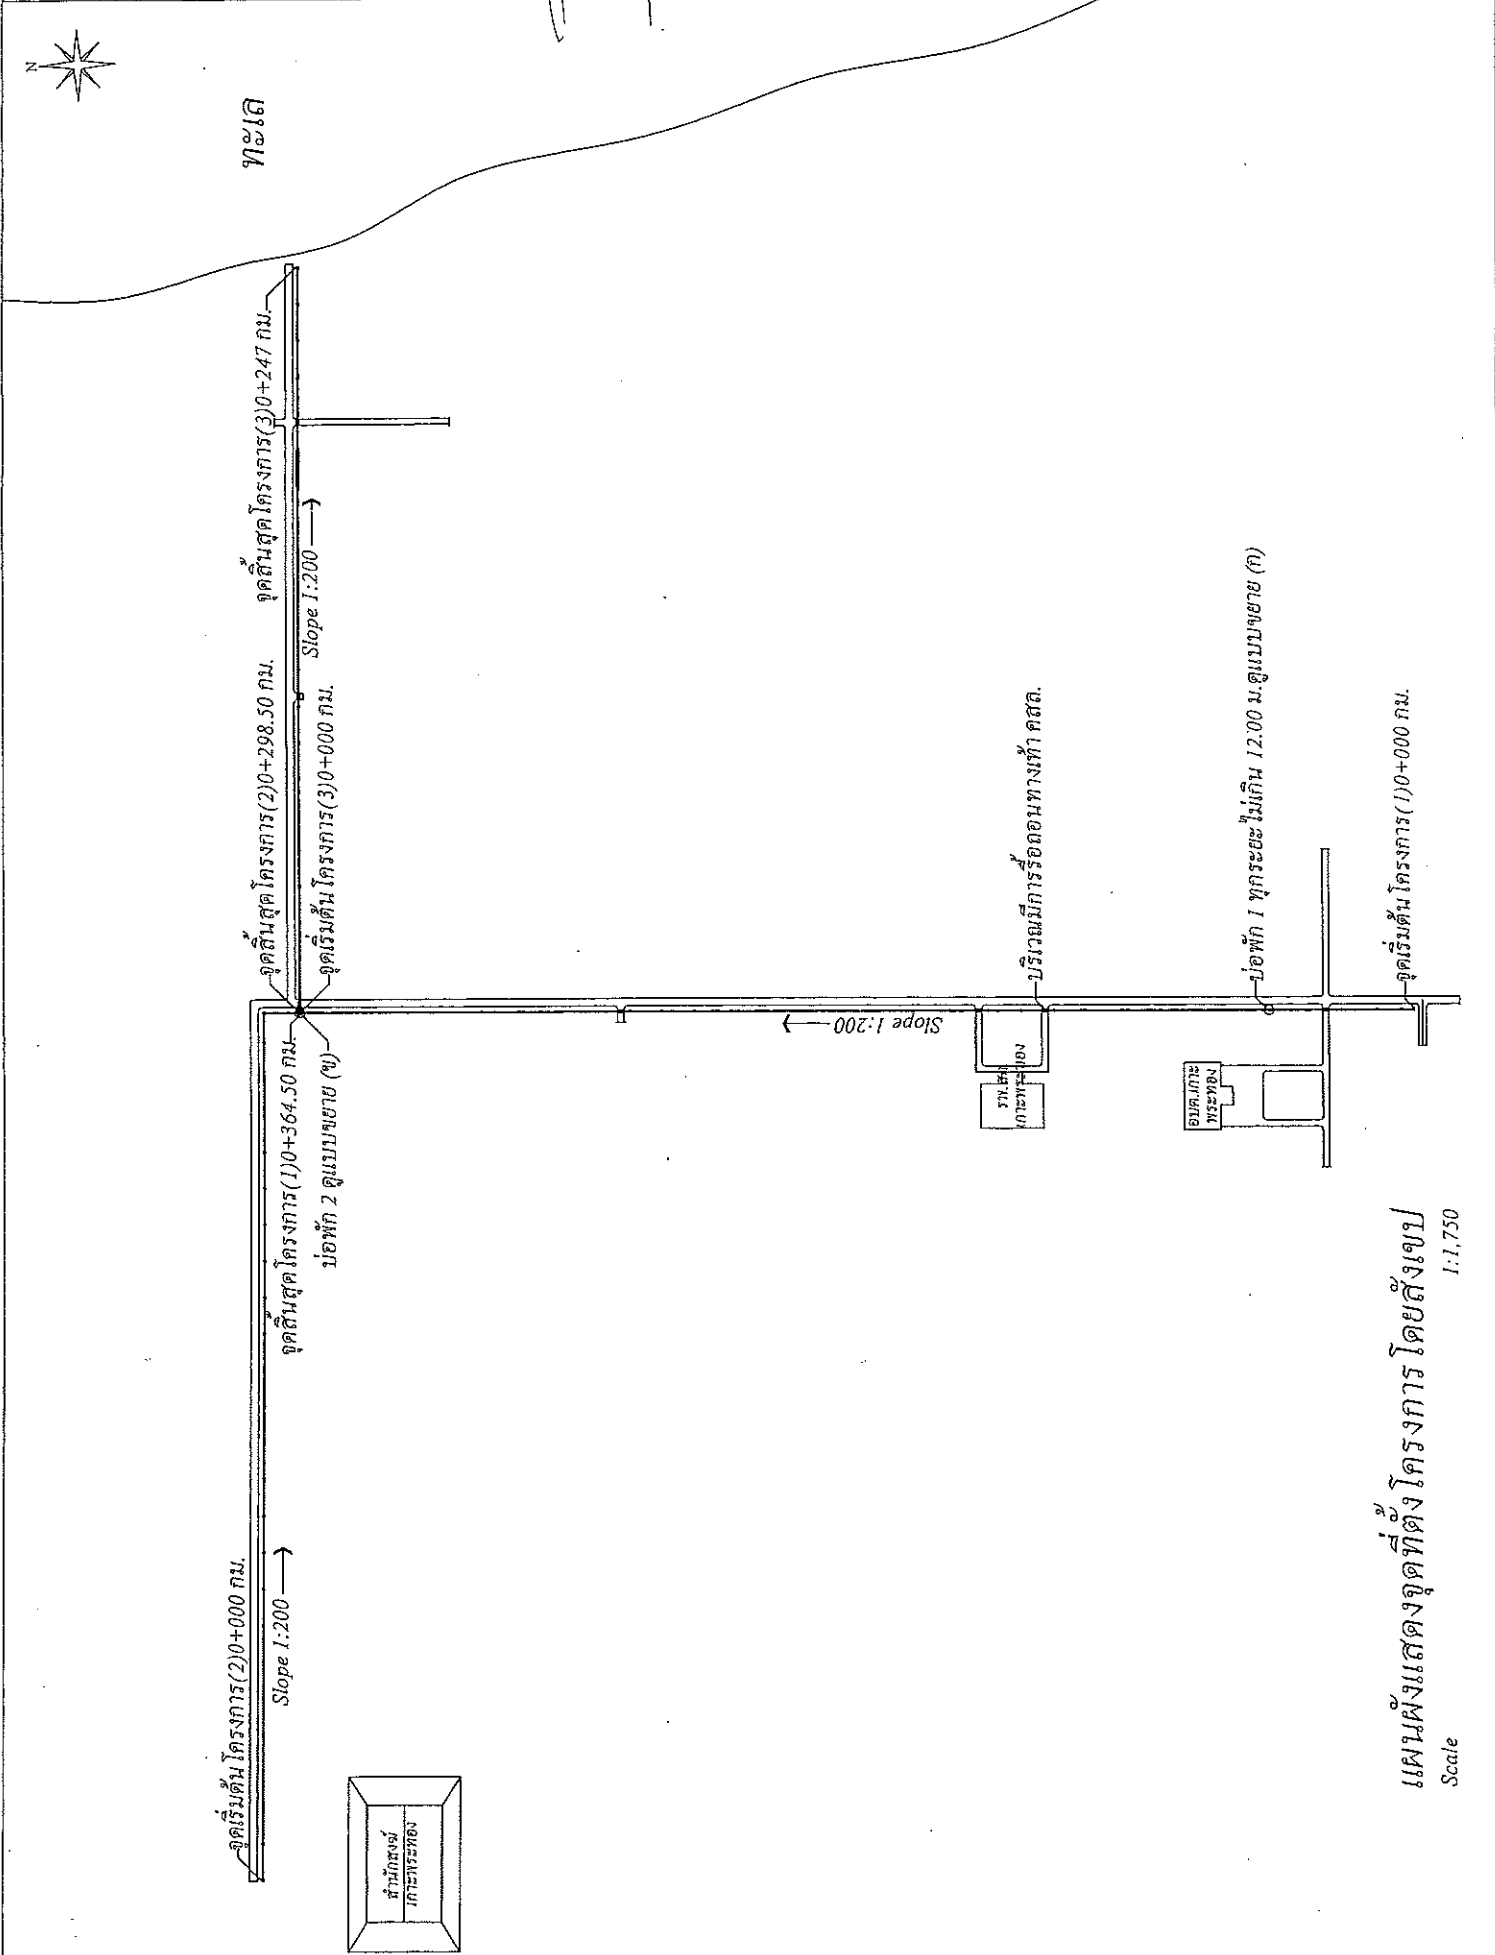

แผนผังแสดงจุดตัดโครงการโดยสังเขป
Scale 1:1,750





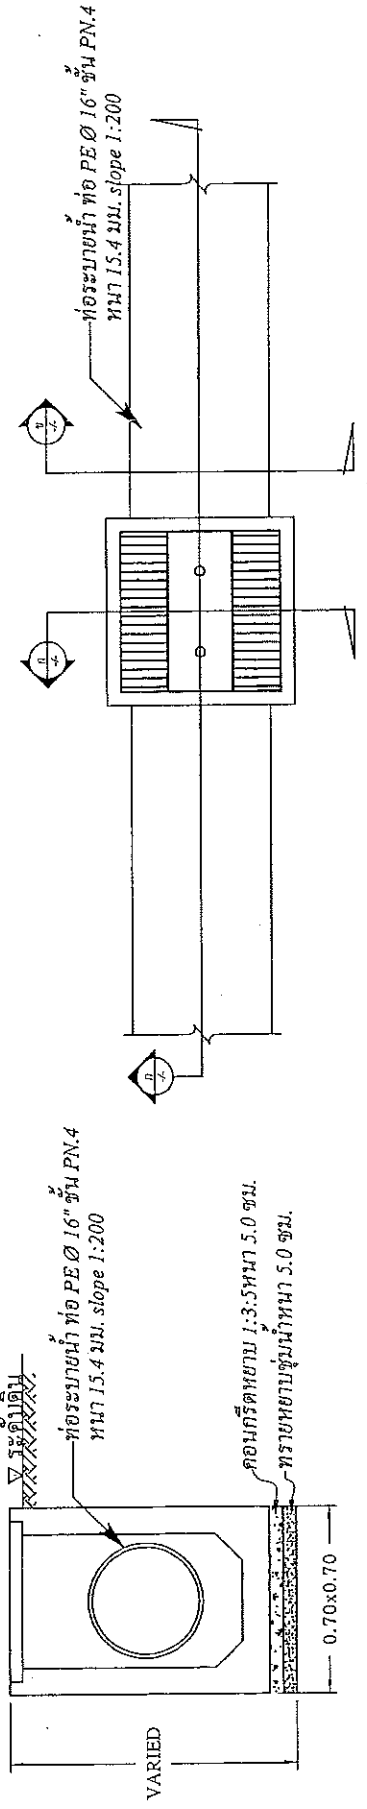

รูปตัด ก-ก
Scale 1:20

แบบแปลนขานางวางท่อระบายน้ำและบ่อพัก คลอด.
Scale 1:20

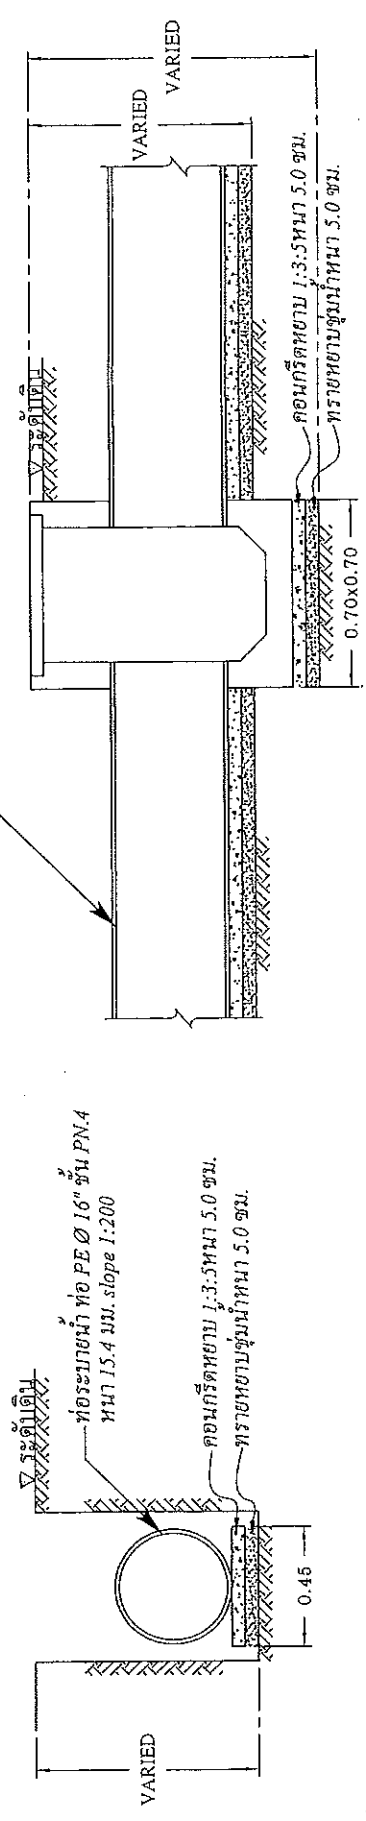

รูปตัด ข-ข
Scale 1:20

รูปตัด ก-ค
Scale 1:20













ปีงบประมาณ:
2559

แสดงแบบ:
แบบขยายงาน


ขนาดกระดาษ:
A3

NOTE
DO NOT SCALE DRAWING
USE PLOTTED DIMENSIONS ONLY
ขนาดจริงตามแบบแปลน
DWG NO.
ว.ช.02


04
04

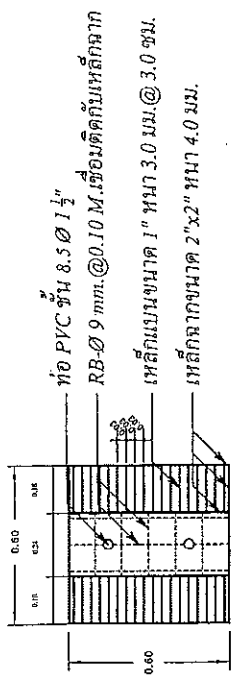


แบบขยายฝาปิดบ่อพัก I
Scale 1:20

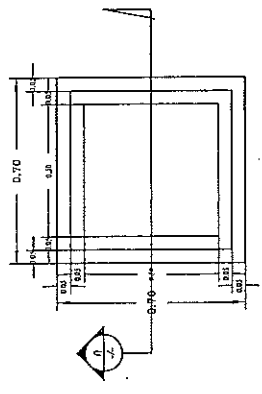


ดูแบบขยาย (ก)
Scale 1:20

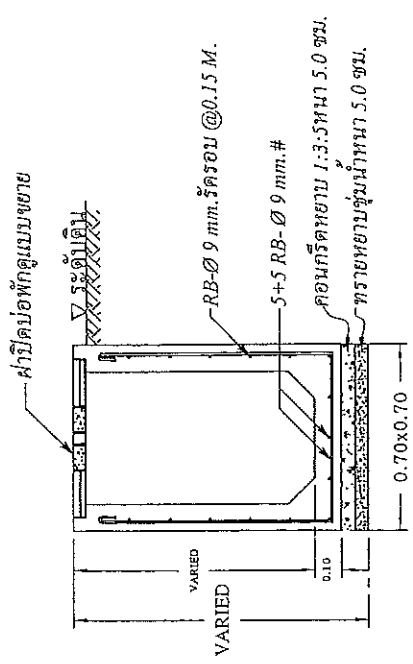


รูปตัด ก-ก
Scale 1:20

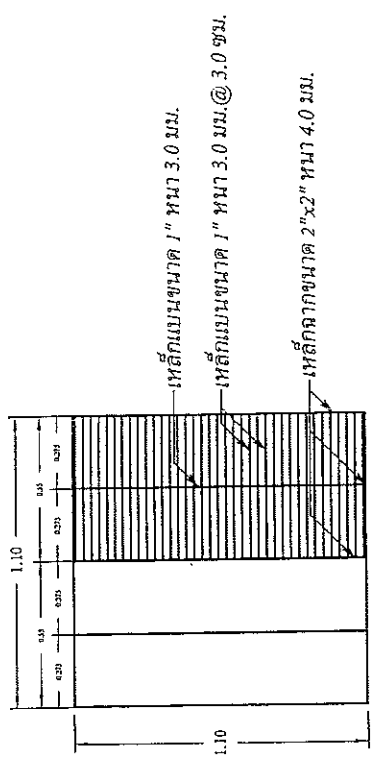

แบบขยายฝาปิดบ่อพัก 2
Scale 1:20

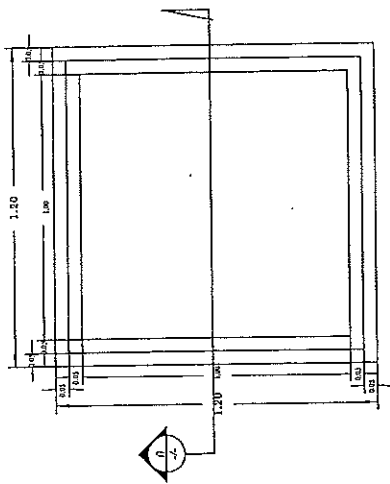

ดูแบบขยาย (ข)
Scale 1:20

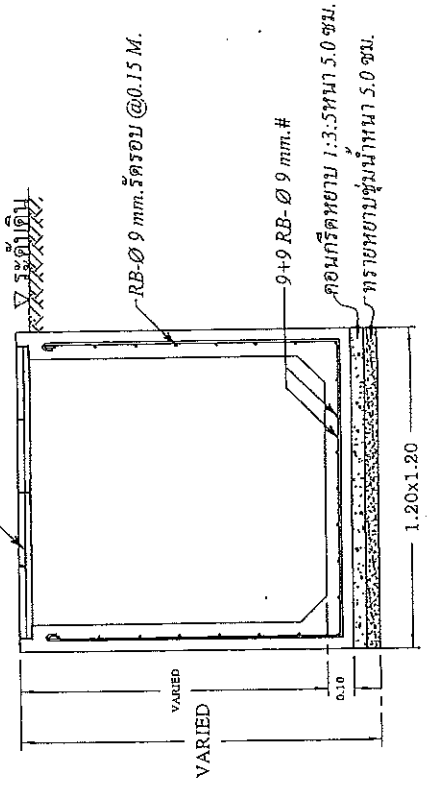

รูปตัด ก-ก
Scale 1:20

- ส่วนราชการ องค์การบริหารส่วนตำบลเกาะพระทอง ฝ่ายประมาณราคา ส่วนโยธาขององค์การบริหารส่วนตำบลเกาะพระทอง
- ประเภท งานทาง
- เจ้าของโครงการ องค์การบริหารส่วนตำบลเกาะพระทอง
- สถานที่ก่อสร้างหมู่ที่ 2 บ้านท่าแป๊ะ โย๊ะ ต.เกาะพระทอง อ.คุระบุรี จ.พังงา
- รายการ วางท่อระบายน้ำ ท่อ HDPE Ø 16" ชั้น PN.4 พร้อมบ่อพัก คสล. และฝาปิดบ่อพักระยะทางยาวรวม 910 ม.
- ประมาณราคาตามแบบ ปร.4 จำนวน 3 แผ่น
- ประมาณราคาเมื่อวันที่ 15 มกราคม พ.ศ. 2559

ลำดับที่	รายการ	ค่าวัสดุและค่าแรงงาน รวมเป็นเงิน (บาท)	Factor F ฝนชุก2	ค่าก่อสร้างทั้งหมด รวมเป็นเงิน (บาท)	หมายเหตุ
1	ประเภทงานอาคาร	-		-	
2	ประเภทงานทาง	1,564,428.54	1.3792	2,157,659.84	
3	ประเภทงานชลประทาน	-		-	
4	ประเภทงานสะพานและท่อเหลี่ยม	-		-	
5	ค่าขนส่งหลายทอดทางบกและทางทะเล คิด 25%	1,397,462.63		349,365.66	
	เงินโอน				
	เงินจ่ายล่วงหน้า.....0.....%				
	เงินประกันผลงานหัก.....5.....%				
	ดอกเบี้ยเงินกู้.....7.....%				
	ภาษีมูลค่าเพิ่ม.....7.....%				
สรุป	รวมค่างานก่อสร้างเป็นเงินทั้งสิ้น			2,507,025.50	
	คิดเป็นเงินประมาณ			2,507,000.00	
	ตัวอักษร	(สองล้านห้าแสนเจ็ดพันบาทถ้วน)			

ขนาดหรือเนื้อที่ 910.00 เมตร

เฉลี่ยราคาประมาณ 2,754.95 บาท/เมตร

ระยะเวลาดำเนินการ 180 วัน

คณะกรรมการกำหนดราคากลาง

ลงชื่อ ว่าที่ ร.ท.ประธานกรรมการ

(พรศักดิ์ คำแดง)

ตำแหน่ง ปลัดองค์การบริหารส่วนตำบลเกาะพระทอง

ลงชื่อ.....กรรมการ

(นายอนุรักษ์ คงสุทธิ)

ตำแหน่งนายช่างโยธา 5 องค์การบริหารส่วนตำบลเกาะพระทอง

ลงชื่อ.....กรรมการ

(นางสาวณภัทรพี อมรสิน)

ตำแหน่ง นักพัฒนาชุมชน

ประมาณราคาก่อสร้าง โครงการวางท่อระบายน้ำ ท่อ HDPE Ø 16"ชั้น PN.4 พร้อมบ่อพัก คสล. และฝาปิดบ่อพักระยะทางยาวรวม 910 ม.


ฝ่ายประมาณราคา ส่วนโยธาองค์การบริหารส่วนตำบลเกาะพระทอง ประมาณราคาวันที่ 15 มกราคม 2559

ประมาณการโดย คณะกรรมการกำหนดราคากลาง

ที่	รายการ	จำนวน	หน่วย	ราคาวัสดุ		ค่าแรงงาน		รวมค่าวัสดุและค่าแรงงาน (บาท)	หมายเหตุ
				หน่วยละ	จำนวนเงิน	หน่วยละ	จำนวนเงิน		
1	งานรื้อถอน								
1.1	รื้อถอนทางดินหน้า คสล. หน้า 0.12 ม.	31.00	ตร.ม.	0.00	0.00	40.00	1,240.00	1,240.00	*รื้อจนไป
2	งานวางท่อระบายน้ำท่อพีอีชนิดความหนาแน่นสูง PE 100 PN 4 (SDR 41) นอก.982-2548 รวมความยาวท่อทั้งหมด 871.00 ม.								
2.1	ท่อ HDPE Ø 16"ชั้น PN.4 หน้า 15.40 มม.	871.00	เมตร	1,222.00	1,064,362.00	30.00	26,130.00	1,090,492.00	*ค่าวัสดุ ภาณ.ค่าแรงงานในพื้นที่
2.2	ดินซุด+ถมดิน(เพื่อทำงานสะดวก 30%)	378.17	ลบ.ม.	0.00	0.00	99.00	37,438.83	37,438.83	(พร.ค่าวัสดุตามตจ)
2.3	คอนกรีต 1:3:5	19.25	ลบ.ม.	1,869.16	35,981.33	398.00	7,661.50	43,642.83	
2.4	ทรายหยาบรองพื้น(เพื่อบดอัด 40%)	26.95	ลบ.ม.	196.86	5,305.38	91.00	2,452.45	7,757.83	
3	งานบ่อพัก คสล. ขนาด 0.70x0.70 ม.จำนวนทั้งหมด 76 บ่อ								
3.1	ดินซุด+ถมดิน(เพื่อทำงานสะดวก 30%)	53.25	ลบ.ม.	0.00	0.00	99.00	5,271.75	5,271.75	
3.2	ทรายหยาบรองพื้น(เพื่อบดอัด 40%)	2.58	ลบ.ม.	195.84	505.27	91.00	234.78	740.05	
3.3	คอนกรีต 1:3:5	1.86	ลบ.ม.	1,869.16	3,476.64	398.00	740.28	4,216.92	
3.4	คอนกรีต 1:2:4	32.10	ลบ.ม.	1,962.62	63,000.10	436.00	13,995.60	76,995.70	
3.5	งานไม้แบบ								
	- ไม้แบบใช้ 50 %	182.20	ลบ.พ.	462.62	84,289.36	0.00	0.00	84,289.36	*ราคาวัสดุจากค่าจ้างเหมาค่าวัสดุรวมๆ
	- ไม้ดีราว+ไม้ค้ำยันค้ำค 30%ของไม้แบบ 50 %	54.66	ลบ.พ.	462.62	25,286.81	0.00	0.00	25,286.81	*ราคาวัสดุจากค่าจ้างเหมาค่าวัสดุรวมๆ
	- ตะปู	91.00	กก.	37.38	3,401.58	0.00	0.00	3,401.58	
	- ค่าแรงงานประกอบ ไม้แบบหล่อคอนกรีต	364.40	ตร.ม.	0.00	0.00	133.00	48,465.20	48,465.20	
3.6	เหล็กเสริม RB Ø 9 มม. @ 0.15 ม.	2.20	ตัน	15,222.45	33,489.39	3,401.00	7,482.20	40,971.59	
3.7	ลาดผูกเหล็ก	66.00	กก.	38.01	2,508.66	0.00	0.00	2,508.66	
4	งานฝัปกบ่อพัก คสล. ขนาด 0.70x0.70 ม.จำนวนทั้งหมด 76 ฝัปกบ่อ								
	รวมยอดยกไป				1,321,606.52		151,112.59	1,472,719.11	

ประมาณราคาค่าก่อสร้าง โครงการวางท่อระบายน้ำ ท่อ HDPE Ø 16" ชั้น PN.4 พร้อมบ่อพัก คสล. และฝาปิดบ่อพักระยะทางยาวรวม 910 ม.

ฝ่ายประมาณราคา ส่วนโยธาองค์การบริหารส่วนตำบลเกาะพระทอง ประมาณราคาวันที่ 15 มกราคม 2559

ประมาณการโดย คณะกรรมการกำหนดราคากลาง

ที่	รายการ	จำนวน	หน่วย	ราคาวัสดุ		ค่าแรงงาน		รวมค่าวัสดุและค่าแรงงาน (บาท)	หมายเหตุ	
				หน่วยละ	จำนวนเงิน	หน่วยละ	จำนวนเงิน			
	รวมยอดยกมา				1,321,606.52			151,112.59	1,472,719.11	
4.1	เหล็กฉากขนาด 50x50x4.0 มม. ยาว 6.00 ม.	63.00	ท่อน	437.69	27,574.47	95.00	5,985.00	33,559.47		
4.2	เหล็กแบนขนาด 1" ทน 1.3.0 มม. ยาว 6.00 ม.	84.00	ท่อน	276.00	23,184.00	50.00	4,200.00	27,384.00	*ราคาวัสดุ กทม.	
4.3	เหล็กเสริม RB Ø 9 มม. @ 0.10 ม.	0.12	ตัน	15,222.45	1,826.69	3,401.00	408.12	2,234.81		
4.4	ลวดผูกเหล็ก	4.00	กก.	38.01	152.04	0.00	0.00	152.04		
4.5	คอนกรีต 1:2:4	0.55	ลบ.ม.	1,962.62	1,079.44	436.00	239.80	1,319.24		
4.6	ท่อ PVC Ø 1½ นิ้ว ชั้น 8.5 ยาว 4.00 ม.	2.00	ท่อน	106.64	213.28	29.00	58.00	271.28	*ค่าแรงคิด 30%ของราคาวัสดุ	
5	งานบ่อพัก คสล. ขนาด 1.20x1.20 ม. จำนวนทั้งหมด 1 บ่อ									
5.1	ดินลูต+ถมดิน(เพื่อทำงานสะดวก 30%)	2.43	ลบ.ม.	0.00	0.00	99.00	240.57	240.57		
5.2	ทรายหยาบรองพื้น(เพื่ออัด 40%)	0.10	ลบ.ม.	195.84	19.58	91.00	9.10	28.68		
5.3	คอนกรีต 1:3:5	0.07	ลบ.ม.	1,869.16	130.84	398.00	27.86	158.70		
5.4	คอนกรีต 1:2:4	0.68	ลบ.ม.	1,962.62	1,334.58	436.00	296.48	1,631.06		
5.5	งานไม้แบบ									
	- ไม้แบบใช้ 100 %	9.30	ลบ.พ.	462.62	4,302.37	0.00	0.00	4,302.37	(นางสาวอรุณศรี อธิรัตน์)	
	- ไม้คร่าว+ไม้ค้ำยันคิด 30%ของไม้แบบ 100 %	2.79	ลบ.พ.	462.62	1,290.71	0.00	0.00	1,290.71	นักพัฒนาชุมชน	
	- ตะปู	3.00	กก.	37.38	112.14	0.00	0.00	112.14		
	- ค่าแรงงานประกอบ ไม้แบบหล่อคอนกรีต	9.30	ตร.ม.	0.00	0.00	133.00	1,236.90	1,236.90		
5.6	เหล็กเสริม RB Ø 9 มม. @ 0.15 ม.	0.05	ตัน	15,222.45	761.12	3,401.00	170.05	931.17		
5.7	ลวดผูกเหล็ก	1.50	กก.	38.01	57.02	0.00	0.00	57.02		
	รวมยอดยกไป				1,383,644.80		163,984.47	1,547,629.27		

ประมาณราคาค่าก่อสร้าง โครงการวางท่อระบายน้ำ ท่อ HDPE Ø 16"ชั้น PN.4 พร้อมบ่อพัก ถศต. และฝัเปิดบ่อพักระยะทางยาวรวม 910 ม.

สถานที่ก่อสร้าง หมู่ที่ 2 บ้านท่ามะปี่โย้ย ตำบลเกาะพะพะทอง อำเภอสุราษฎร์ จังหวัดพังงา

ฝ่ายประมาณราคา ส่วนโยธาของโครงการบริหารส่วนตำบลเกาะพะพะทอง ประมาณราคาวันที่ 15 มกราคม 2559

ประมาณการโดย คณะกรรมการกำหนดราคากลาง

ที่	รายการ	จำนวน	หน่วย	ราคาวัสดุ		ค่าแรงงาน		รวมค่าวัสดุและค่าแรงงาน (บาท)	หมายเหตุ
				หน่วยละ	จำนวนเงิน	หน่วยละ	จำนวนเงิน		
	รวมยอดยกมา				1,383,644.80		163,984.47	1,547,629.27	
6	งานฝัเปิดบ่อพัก ถศต. ขนาด 1.20x1.20 ม.จำนวนทั้งหมด 2 ฟา								
6.1	เหล็กฉากขนาด 50x50x4.0 มม.ยาว 6.00 ม.	2.00	ฟ่อน	437.69	875.38	95.00	190.00	1,065.38	
6.2	เหล็กม้วนขนาด 1" หน้า 3.0 มม.ยาว 6.00 ม.	8.00	ฟ่อน	276.00	2,208.00	50.00	400.00	2,608.00	*ราคาวัสดุ กทม.
7	งานตีวางดินทำถศต.พื้นที่รวมทั้งหมด 31 ตร.ม.หนา 0.12 ม.								
7.1	ทรายหยาบรองพื้น(ฝัเปิด 40%)	2.17	ลบ.ม.	195.84	424.97	91.00	197.47	622.44	
7.2	คอนกรีต 1:2:4	3.72	ลบ.ม.	1,962.62	7,300.95	436.00	1,621.92	8,922.87	เปิดองค์การรับใช้ศาสนาเพื่อสังคมและชุมชน
7.3	เหล็กเสริม RB Ø 15 มม.	0.01	ตัน	15,103.74	151.04	3,401.00	34.01	185.05	
7.4	ลาดผูกเหล็ก	1.00	กก.	38.01	38.01	0.00	0.00	38.01	
7.5	ตะแกรงเหล็กฉีกรูป Ø 4 มม.@.20x0.20 ม.	31.00	ตร.ม.	19.90	616.90	5.00	155.00	771.90	ทำของใช้ (ของใช้)
7.6	งานไม้แบบใช้ 100 %								
	- ไม้แบบใช้ 100 %	2.88	ลบ.พ.	462.62	1,332.35	0.00	0.00	1,332.35	*ราคาวัสดุจากตารางค่าวัสดุมาตรฐานฯ
	- ไม้คร่าว+ ไม้ค้ำยันคิด 30%ของไม้แบบ	0.86	ลบ.พ.	462.62	397.85	0.00	0.00	397.85	
	- ตะปู	1.00	กก.	37.38	37.38	0.00	0.00	37.38	นางสาวอภิญญา จงระสิทธิ์
	- ค่าแรงงานประกอบ ไม้แบบหล่อคอนกรีต	2.88	ตร.ม.	0.00	0.00	133.00	383.04	383.04	นักพัฒนาชุมชน
7.7	แอสฟัลท์ห่อท่อรองขนาดนอร์ธอสมงคอนกรีต	29.00	เมตร	15.00	435.00	0.00	0.00	435.00	*ราคาวัสดุในท้องถิ่นรวมค่าแรงงาน
	รวมค่าวัสดุและค่าแรงงาน				1,397,462.63		166,965.91	1,564,428.54	

* ใช้ราคาค่าแรงงานจากบัญชีค่าแรงงานดำเนินการสำหรับกรถอดแบบคำนวณราคากลางงานก่อสร้างวันที่ 22/4/56 ปรับบัญชีค่าแรงงานตารางค่าขนส่งวัสดุก่อสร้างตารางค่าประเมินการและค่าเสื่อมราคา

เครื่องจักร ฯลฯ ฉบับปรับปรุงเดือนมีนาคม 2556 (ปรับปรุงตามค่าแรงขั้นต่ำ 300 บาท)

* ราคาสินค้าเฉลี่ยวัสดุก่อสร้าง(ราคาเงินสด ไม่รวมภาษีมูลค่าเพิ่ม ไม่รวมค่าขนส่ง) ของจังหวัดพังงา และ กทม. เดือนกันยายน ปี 2558

- ประเภท งานทาง
- สถานที่ก่อสร้างหมู่ที่ 2 บ้านท่าแป๊ะ โข้ย ต.เกาะพระทอง อ.คุระบุรี จ.พังงา
- รายการ วางท่อระบายน้ำ ท่อ HDPE Ø 16"ชั้น PN.4 พร้อมบ่อพัก กสล. และฝาปิดบ่อพักระยะทางยาวรวม 910 ม.
- ประมาณราคาตามแบบ ปร.4 จำนวน 3 แผ่น

ลำดับที่	รายการ	ค่าวัสดุและค่าแรงงาน รวมเป็นเงิน (บาท)	Factor F ฝนทุก2	ค่าก่อสร้างทั้งหมด รวมเป็นเงิน (บาท)	หมายเหตุ
1	ประเภทงานอาคาร				
2	ประเภทงานทาง				
3	ประเภทงานชลประทาน				
4	ประเภทงานสะพานและท่อเหลี่ยม				
5	ค่าขนส่งหลายทอดทางบกและทางทะเล คิด 25%				
	เงินใน				
	เงินจ่ายล่วงหน้า.....0.....%				
	เงินประกันผลงานหัก.....5.....%				
	ดอกเบี้ยเงินกู้.....7.....%				
	ภาษีมูลค่าเพิ่ม.....7.....%				
สรุป	รวมค่างานก่อสร้างเป็นเงินทั้งสิ้น				
	คิดเป็นเงินประมาณ				
	ตัวอักษร				
ขนาดหรือเนื้อที่			เมตร		
เฉลี่ยราคาประมาณ			บาท/เมตร		
ระยะเวลาดำเนินการ	180 วัน				

สถานที่ก่อสร้าง หมู่ที่ 2 บ้านท่ามะเ็ยชัย ตำบลเกาะพระทอง อำเภอสุราษฎร์ จังหวัดพังงา

ฝ่ายประมาณราคา

ประมาณการโดย

ที่	รายการ	จำนวน	หน่วย	ราคาวัสดุ		ค่าแรงงาน		รวมค่าวัสดุและค่าแรงงาน (บาท)	หมายเหตุ
				จำนวนเงิน	หน่วยละ	จำนวนเงิน	หน่วยละ		
	รวมยอดยกมา								
6	งานฝาปิดบ่อพัก คลส. ขนาด 1.20x1.20 ม.จำนวนทั้งหมด 2 ฝา								
6.1	เหล็กฉากขนาด 50x50x4.0 มม.ยาว 6.00 ม.								
6.2	เหล็กแบนขนาด 1"หนา 3.0 มม.ยาว 6.00 ม.								*ราคาวัสดุ กทม.
7	งานฉีกรังผึ้งทับคสล.พื้นที่รวมทั้งหมด 31 ตร.ม.หนา 0.12 ม.								
7.1	ทรายหยาบรองพื้น(ต่อ 40%)								
7.2	คอนกรีต 1:2:4								
7.3	เหล็กเสริม RB Ø 15 มม.								
7.4	ควดผูกเหล็ก								
7.5	ตะแกรงเหล็กฉีกรูป Ø 4 มม.@0.20x0.20 ม.								
7.6	งานไม่แบบใช้ 100 %								
	- ไม่แบบใช้ 100 %								*ราคาวัสดุจากตารางค่าวัสดุรวมรวมฯ
	- ไม่คร่าว+ไม่คำนวณคิด 30%ของไม้แบบ								
	- ตะปู								
	- ค่าแรงงานประกอบไม้แบบหล่อคอนกรีต								
7.7	แอสฟัลท์หยอดร่องยาแนวรอยต่อแผงคอนกรีต								*ราคาวัสดุในท้องถิ่นรวมค่าแรงงาน
	รวมค่าวัสดุและค่าแรงงาน								

* ใช้ราคาค่าแรงงานจากบัญชีราคาค่าแรงงานดำเนินการถอดแบบคำนวณราคาตกลงงานก่อสร้างวันที่ 22/4/56 ปรับปรุงบัญชีค่าแรงงาน/ตารางค่าขนส่งวัสดุก่อสร้างค่าดำเนินการและค่าเสื่อมราคา

เครื่องจักร ฯลฯ ฉบับปรับปรุงเดือนมีนาคม 2556 (ปรับปรุงตามค่าแรงขั้นต่ำ 300 บาท)

* ราคาสินค้าเฉลี่ยวัสดุก่อสร้าง(ราคาเงินสด ไม่รวมภาษีมูลค่าเพิ่ม ไม่รวมค่าขนส่ง) ของจังหวัดพังงา และ กทม. เดือนกันยายน ปี 2558

